


RevNo	Revision note	Date	Signature	Checked
0	Release	2014/12/08	赤田	水嶋
1	Change details	2014/12/15	赤田	水嶋
2				

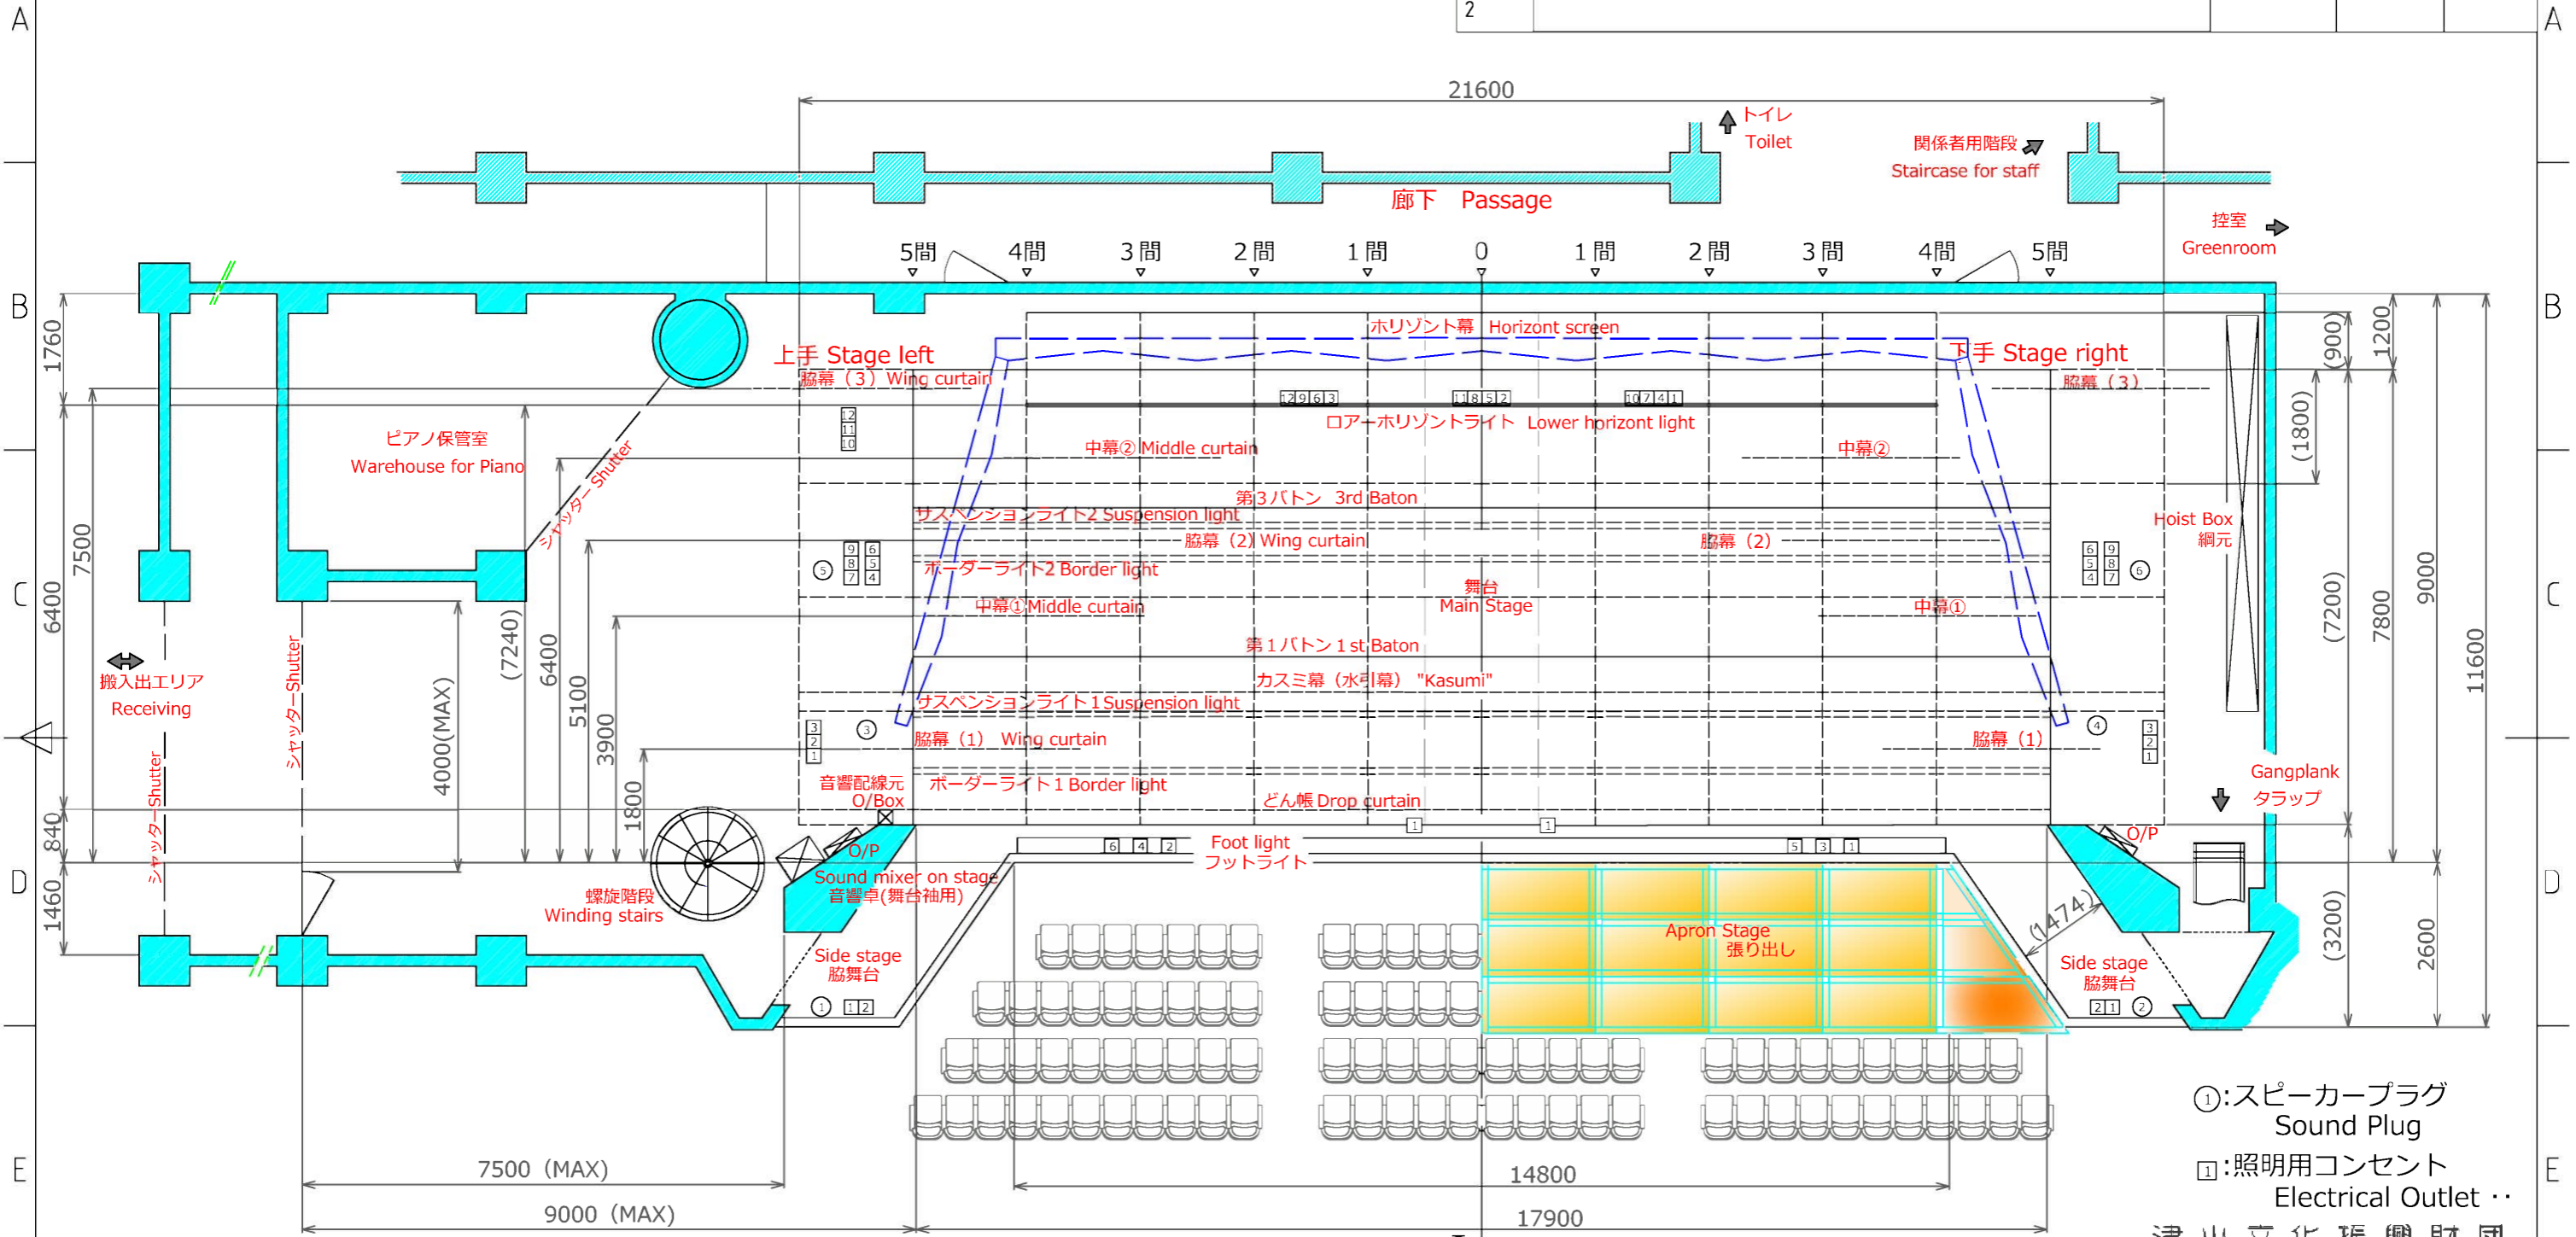

- ①:スピーカープラグ Sound Plug
- ②:照明用コンセント Electrical Outlet ..

津山文化振興財団



FILE NAME	N/A	FSCM NO	SHEET	SCALE
SIZE	A3 to A4:PRINTED		1/1	1:100
DRAWN	07/DEC/2014 K.A		津山文化センター 大ホール	
CHECK	08/DEC/2014 K.A		舞台平面図	
APPR.			Stage plan view	
ISSUED			DWG NO	
REV	08/DEC/2014(@1st)		T-ARTS - 001	
CONTRACT NO	-00			